


ZESTAWIENIE POWIERZCHNI POMIESZCZEŃ		
LP.	NAZWA POMIESZCZENIA	POW. UŻYTKOWA [m2]
LOKAL 1		
L1.2.01	HAL	4,6
L1.2.02	KL.SCHODOWA	9,2
L1.2.03	KORYTARZ	18,3
L1.2.04	ŁAZIENKA	5,9
L1.2.05	WC	1,1
L1.2.06	BIURO	9,7
L1.2.07	BIURO	11,1
L1.2.08	BIURO	12,1
L1.2.09	BIURO	11,6
L1.2.10	KORYTARZ	5,5
L1.2.11	BIURO	17,2
L1.2.12	BIURO	20,1
L1.2.13	BIURO	12,9
L1.2.14	BIURO	16,6
L1.2.15	BIURO	23,8
RAZEM:		179,7

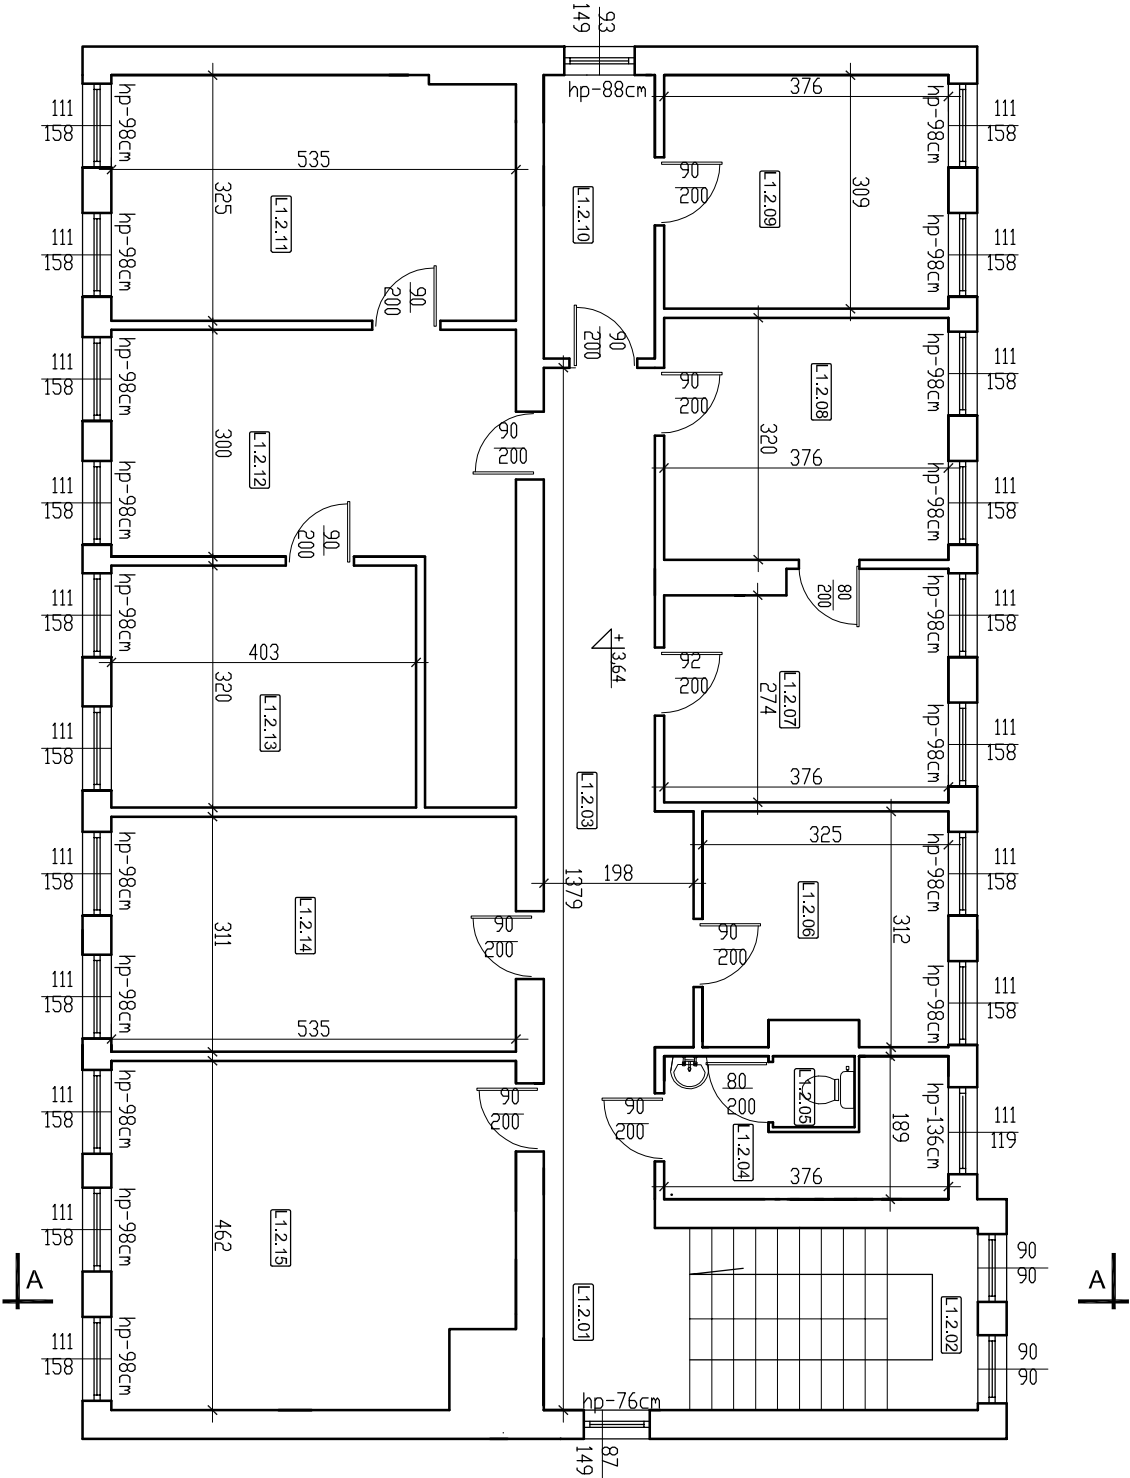

OŚWIADCZENIE
OŚWIADCZAM, ŻE LOKALE UŻYTKOWE SPEŁNIAJĄ WYMAGI TECHNICZNE JAKIM POWINNY ODPOWIEDAĆ LOKALE PRZEZNACZONE NA STAŁY POBYT LUDZI LUB O INNYM PRZEZNACZENIU NIŻ MIESZKALNE ORAZ, ŻE NUMERACJA BUDYNKU JEST ZGODNA Z EVIDENCJĄ GRUNTÓW I BUDYNKÓW MIASTA POZNANIA PROWADZONĄ PRZEZ ZGKM GEOPOZ

TYTUŁ PROJ.: INWENTARYZACJA BUDOWLANA		
TYTUŁ RYS.: RZUT PIĘTRA -BUDYNEK 1, LOKAL 1		
INWESTOR.: MP&M SPÓŁKA SA Z SIEDZIBĄ PRZY UL. RYBAKI 18, 61-884 POZNAN		
ADRES BUD.:POZNAN UL. NEHRINGA 2		
NR RYS.: 4A	PROJEKTANT: J.KOPCZYŃSKA	NR. UPRAWIEN UAN.V-7342/6/3/61/92
SKALA: 1:100	OPRACOWALI: mgr inż. W.ŻURCZAK	DATA: KWIECIEŃ 2016